Przekrój normalny DK16
z drogą dla pieszych i rowerów oraz dodatkową jezdnią / zjazdem
w nasypie / w wykopie

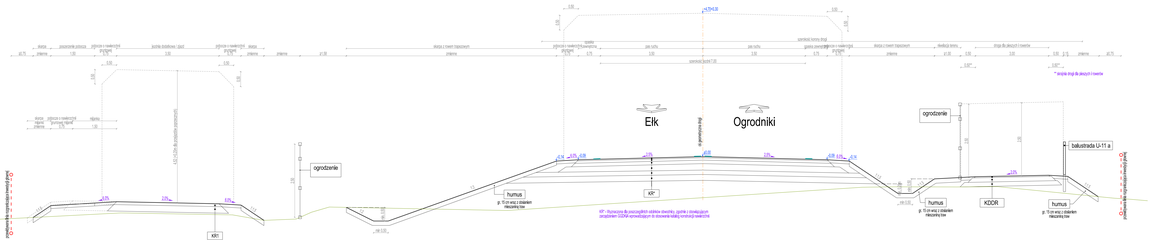

Przekrój normalny DK16
z drogą dla pieszych i rowerów oraz dodatkową jezdnią / zjazdem
w nasypie / w wykopie

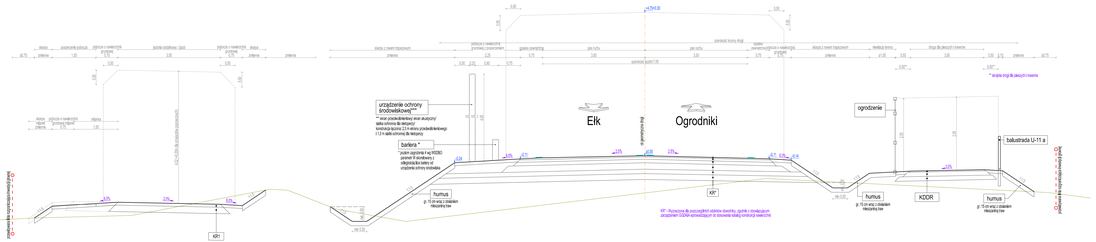

Przekrój normalny DK16
Przekrój na łuku

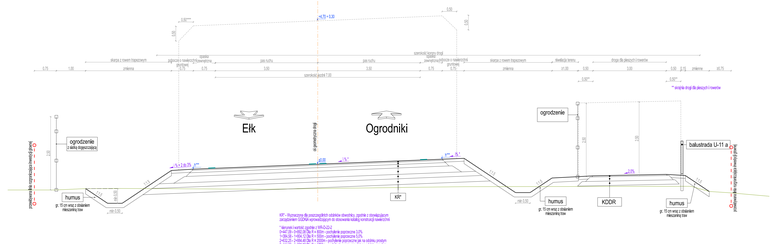

Przekrój normalny DK16
w wysokim nasypie z kanalizacją deszczową

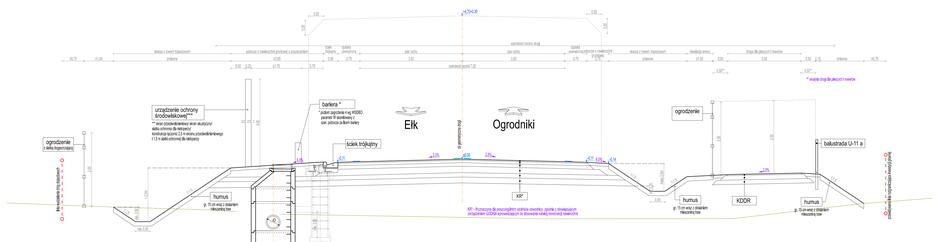

Przekrój normalny
Przejazd poprzeczny (PPj) / droga dojazdowa / jezdnia dodatkowa

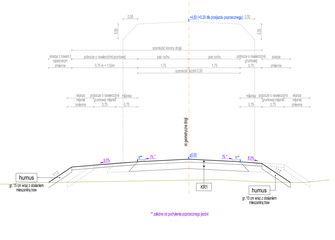

Inwestor:
GDDKiA
Skarb Państwa
Generalny Dyrektor Dróg Krajowych i Autostrad
Wydział Nadzoru Inwestycji
Generalnej Dyrekcji Dróg Krajowych i Autostrad
Oddział w Warszawie
ul. Żwirowa nr 2,
01-192 Warszawa

Jednostka projektowa:
Value Engineering Sp. z o.o.
Adres Biura Projektowego:
02-264 Warszawa

Nazwa inwestycji:
Budowa obwodnicy m. Augustów w ciągu drogi krajowej nr 16
Zadanie realizowane w ramach Programu Rozwoju Infrastruktury Drogowej i elementami Kompleksowego Programowania wraz z analizą Ujęciowej ruchu, Studium Wykonalności, Studium Techniczno-Ekonomicznego, Inwentaryzacją geodezyjną i kartograficzną, w ramach zadania: „Budowa obwodnicy m. Augustów w ciągu drogi krajowej nr 16"

Rej.: **S115-4 etap II**

Tom: **1.2 - Część ogólna - Część rysunkowa**

Tytuł rysunku: **Przekroje normalne**

Funkcja:	dr inż. Kowalska	Nr uprawnień / Specjalność:	Podpis:
Projektant:	mgr inż. Paweł Dębski	PO/0010/10/PW/0010 - drogi	
Sprawdził:	Łukasz Wołczański		
Sprawdzający:	mgr inż. Grzegorz Hołub	WG/0104/PDW/0230 - drogi	
Data: 02.2026	Skala: 1:50	Rodzaj: PSB	Numer rysunku w ewidencji: **5-01**

Nr projektu: **DK16A_109_Pilsum_S115-S-4-1-2-Ryszki1**